
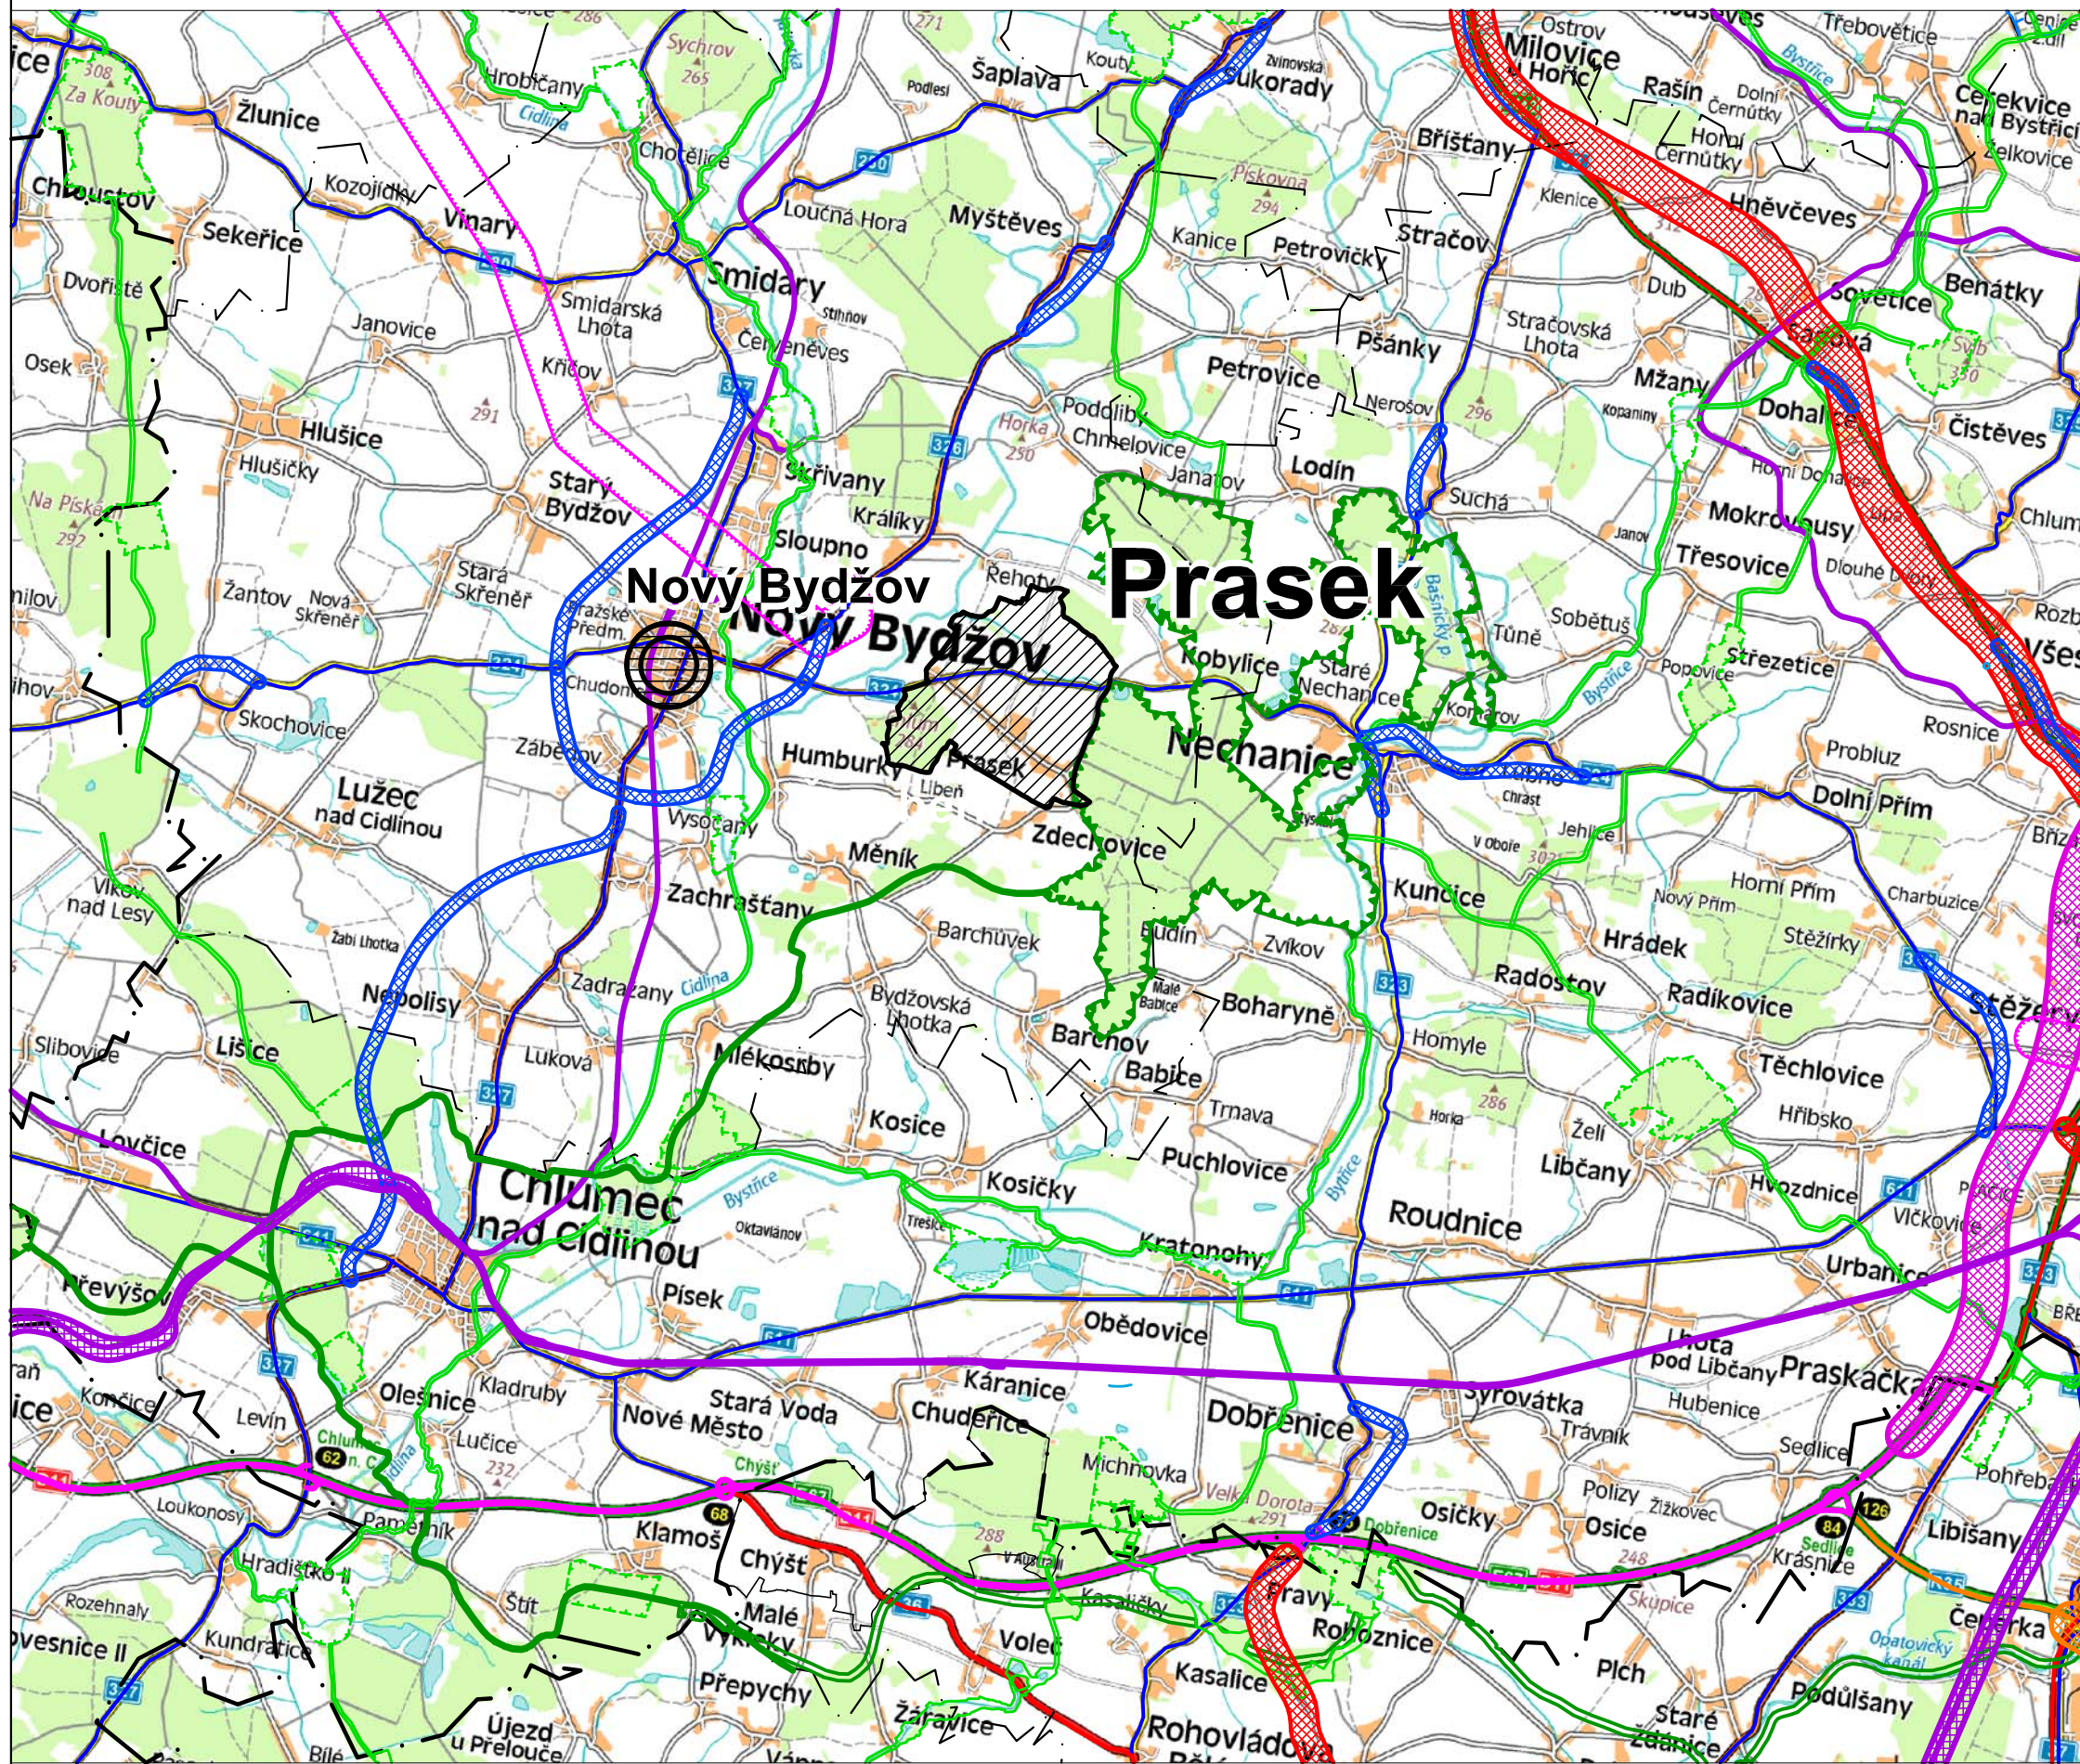


ODŮVODNĚNÍ ÚZEMNÍHO PLÁNU PRASEK

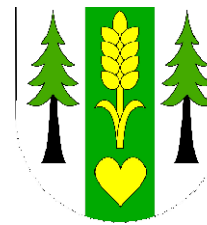

LEGENDA

Základní informace o území

- Hranice kraje
- Hranice ORP
- Řešené území
- Obec s rozšířenou působností pro obec Prasek
- Obec s pověřeným úřadem pro obec Prasek
- Dálnice I. třídy
- Dálnice II. třídy
- Silnice I. třídy / kapacitní silnice
- Silnice II. třídy
- Vybrané silnice III. třídy
- Železniční trať
- Hranice chráněné oblasti přirozené akumulace vod

Návrhová část (dle ZÚR)

NÁVRH	ÚZEMNÍ REZERVA	
		Koridor dálnice I. třídy
		Koridor dálnice II. třídy
		Koridor silnice I. třídy / kapacitní silnice
		Koridor silnice II. a III. třídy
		Objekt na silniční síti
		Koridor železnice
		Koridor nadzemního elektrického vedení VVN
		Objekt na elektrické síti (transformovna, ...)
		Ochrana před povodněmi, poldr, suchá nádrž
		Nadregionální biokoridor
		Nadregionální biocentrum
		Regionální biokoridor
		Regionální biocentrum

ZÁZNAM O ÚČINNOSTI

ÚZEMNÍ PLÁN PRASEK

Zastupitelstvo obce Prasek rozhodlo na svém zasedání dne 15.07.2021 usnesením č. 4/32 o vydání ÚP Prasek.

VYDÁNÍ ÚP PRASEK: 04.08.2021

NABYTÍ ÚČINNOSTI ÚP PRASEK: 19.08.2021

Pořizovatel:
Městský úřad Nový Bydžov
Ing. Jan Málek
odbor výstavby
a životního prostředí

ODŮVODNĚNÍ ÚZEMNÍHO PLÁNU PRASEK VÝKRES ŠIRŠÍCH VZTAHŮ

Projektant:	REGIO, projektový ateliér s.r.o.		
Autorský kolektiv:	Ing. arch. Jana Šejmová, Ph.D., Ing. Zlata Macháčová, RNDr. Lukáš Zemánek, Jan Harčarik, Pavel Kupka		
Objednatel:	Obec Prasek	Návrh:	Duben 2020
Měřítko:	1 : 100 000	Vydání ÚP:	Srpen 2021